


Lageplan

geplante Aufhebung einer Zweckwidmung

Gemeinde Wilnsdorf, OT Wilnsdorf

Maßstab 1 : 1.250

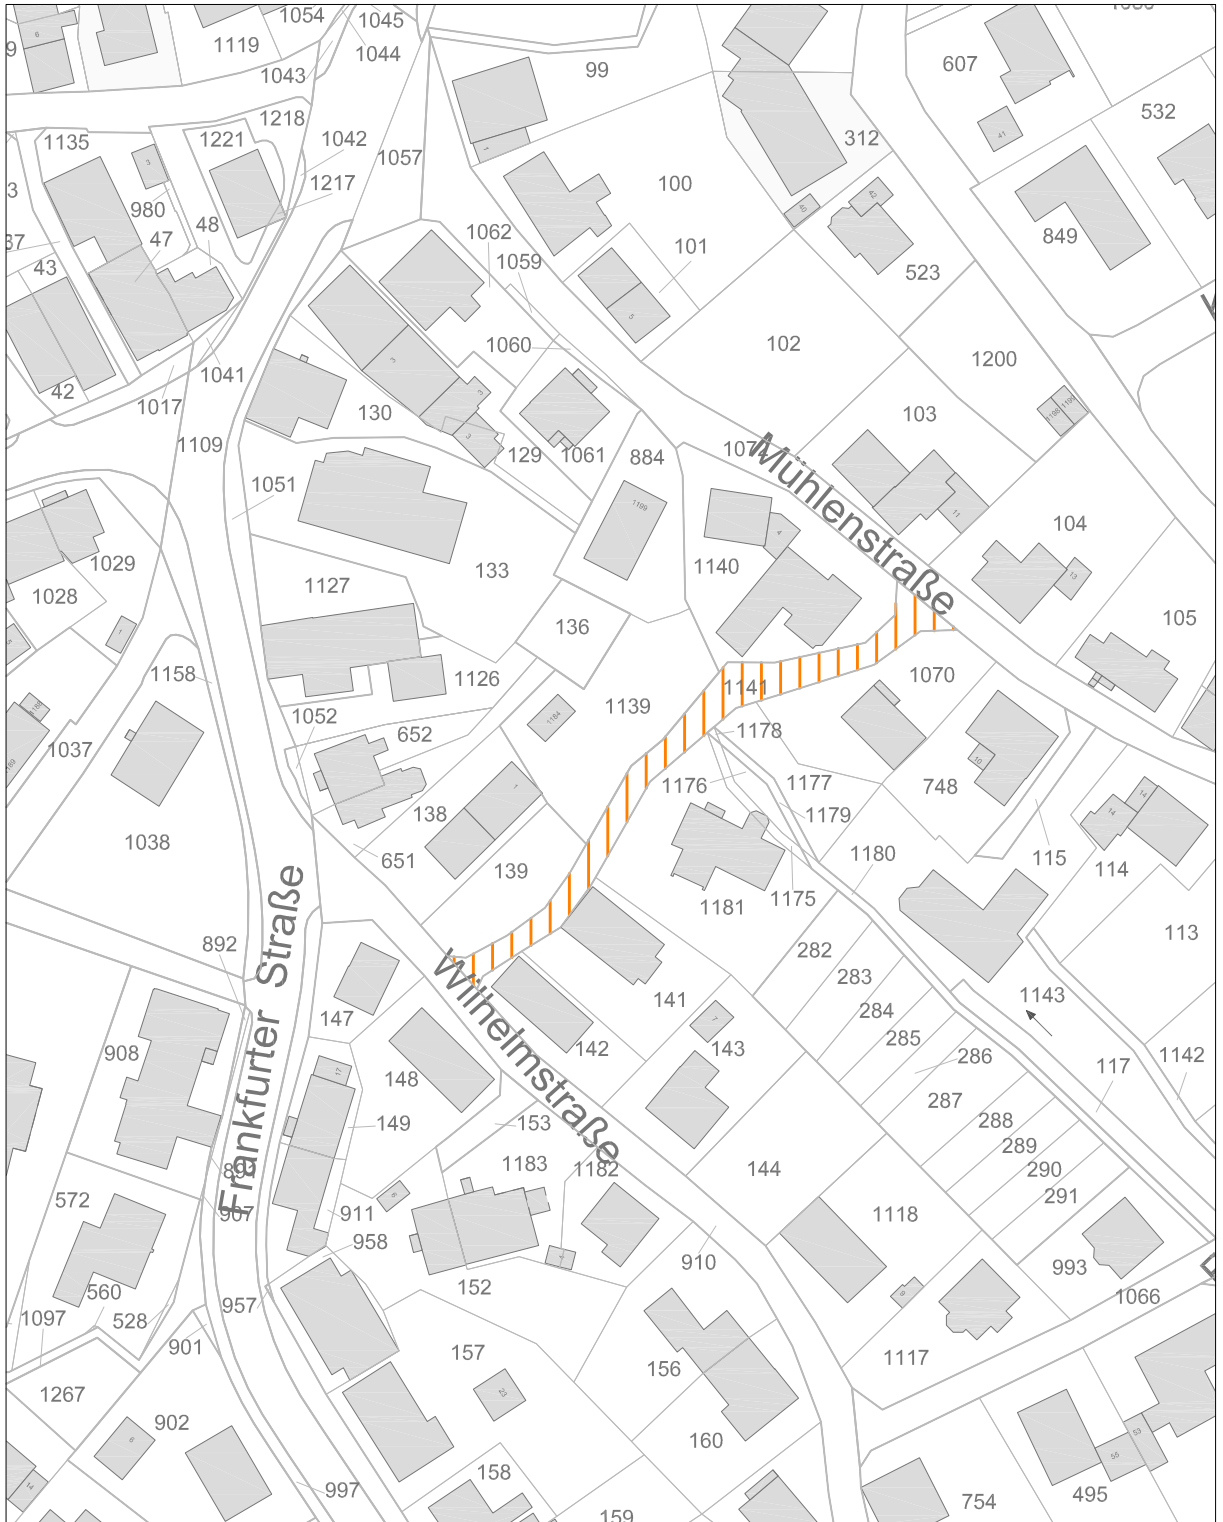

— Grundstücksgrenzen
vorhandene Gebäude



Bereich der geplanten
Aufhebung der Zweckwidmung
"Wirtschaftsweg"