


Übersichtsplan geplante Aufhebung der Zweckwidmung Wirtschafts- und Holzabfuhrweg Gemeinde Wilnsdorf, OT Wilnsdorf

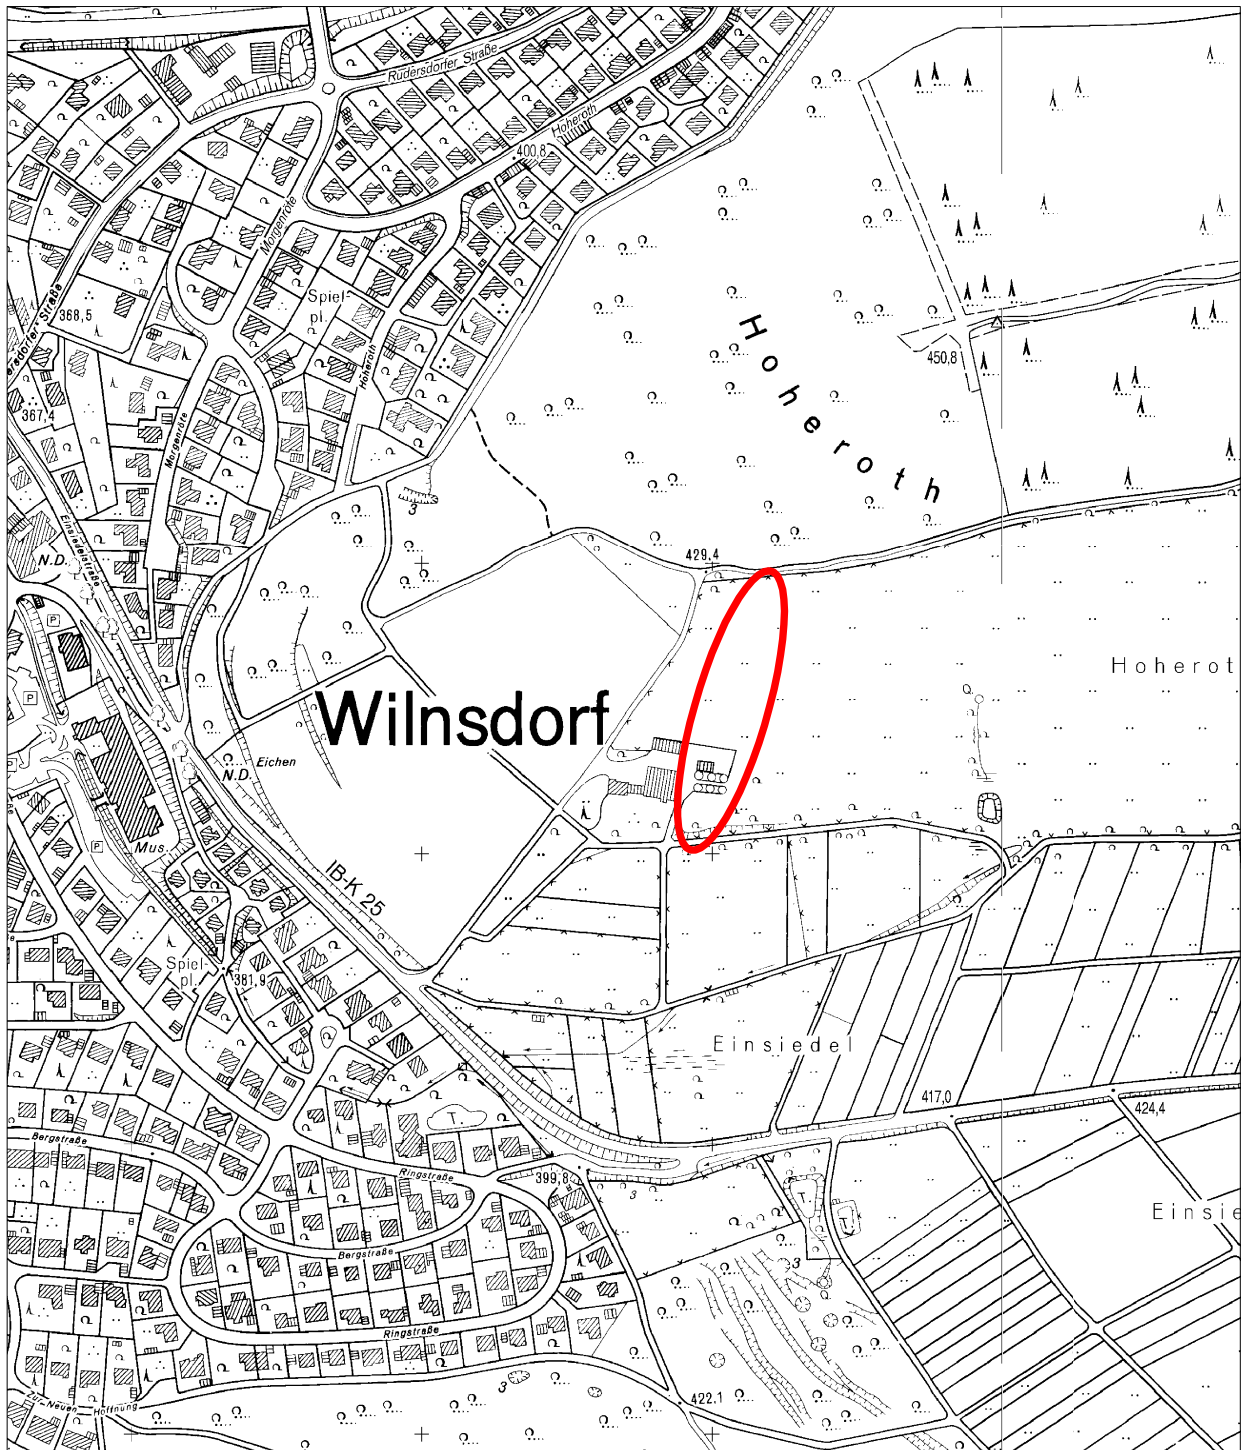

Maßstab 1 : 5.000



- Grundstücksgrenzen
- vorhandene Gebäude
- Bereich der geplanten Aufhebung der Zweckwidmung "Wirtschafts- und Holzabfuhrweg"