


Lageplan

Aufhebung einer Zweckwidmung

Gemeinde Wilnsdorf, OT Wilnsdorf

Maßstab 1 : 1.250

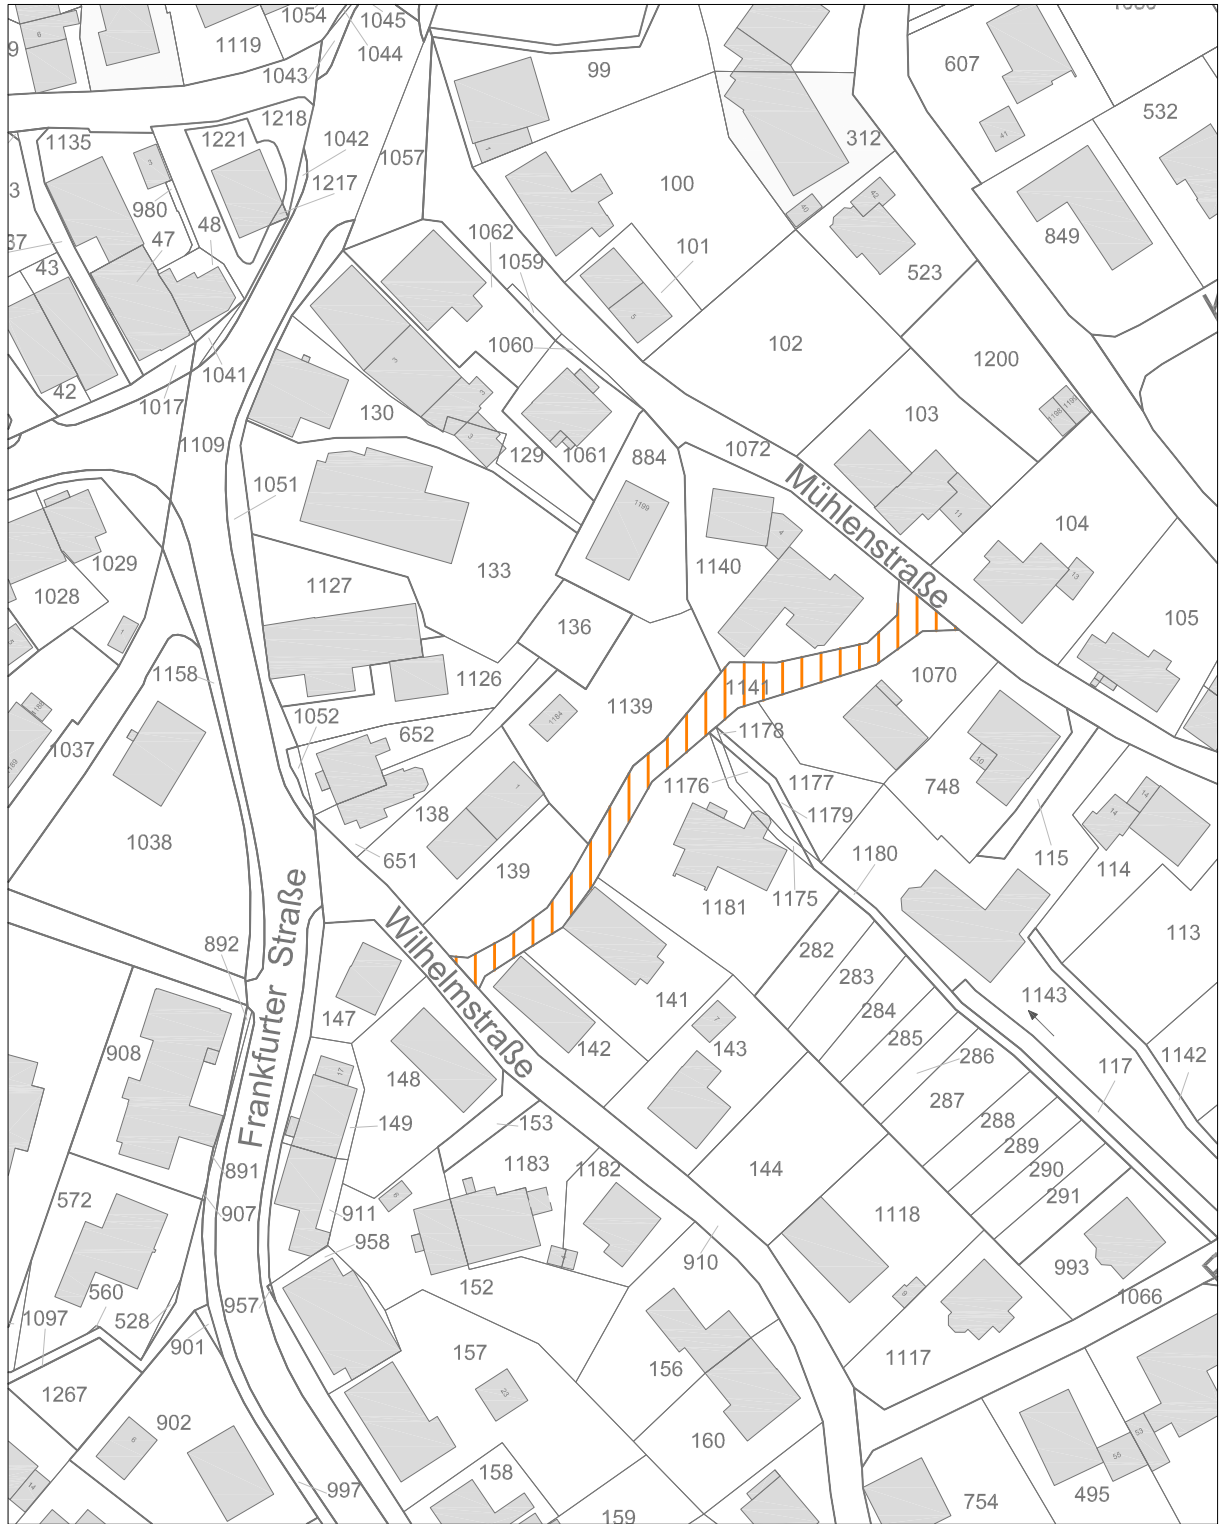

— Grundstücksgrenzen
vorhandene Gebäude



Bereich der Aufhebung
der Zweckwidmung
"Wirtschaftsweg"