


Lageplan

zur Widmung der Gemeindestraße

"Bodelschwinghstraße"

Gemeinde Wilnsdorf, OT Flammersbach

Maßstab 1 : 1,250

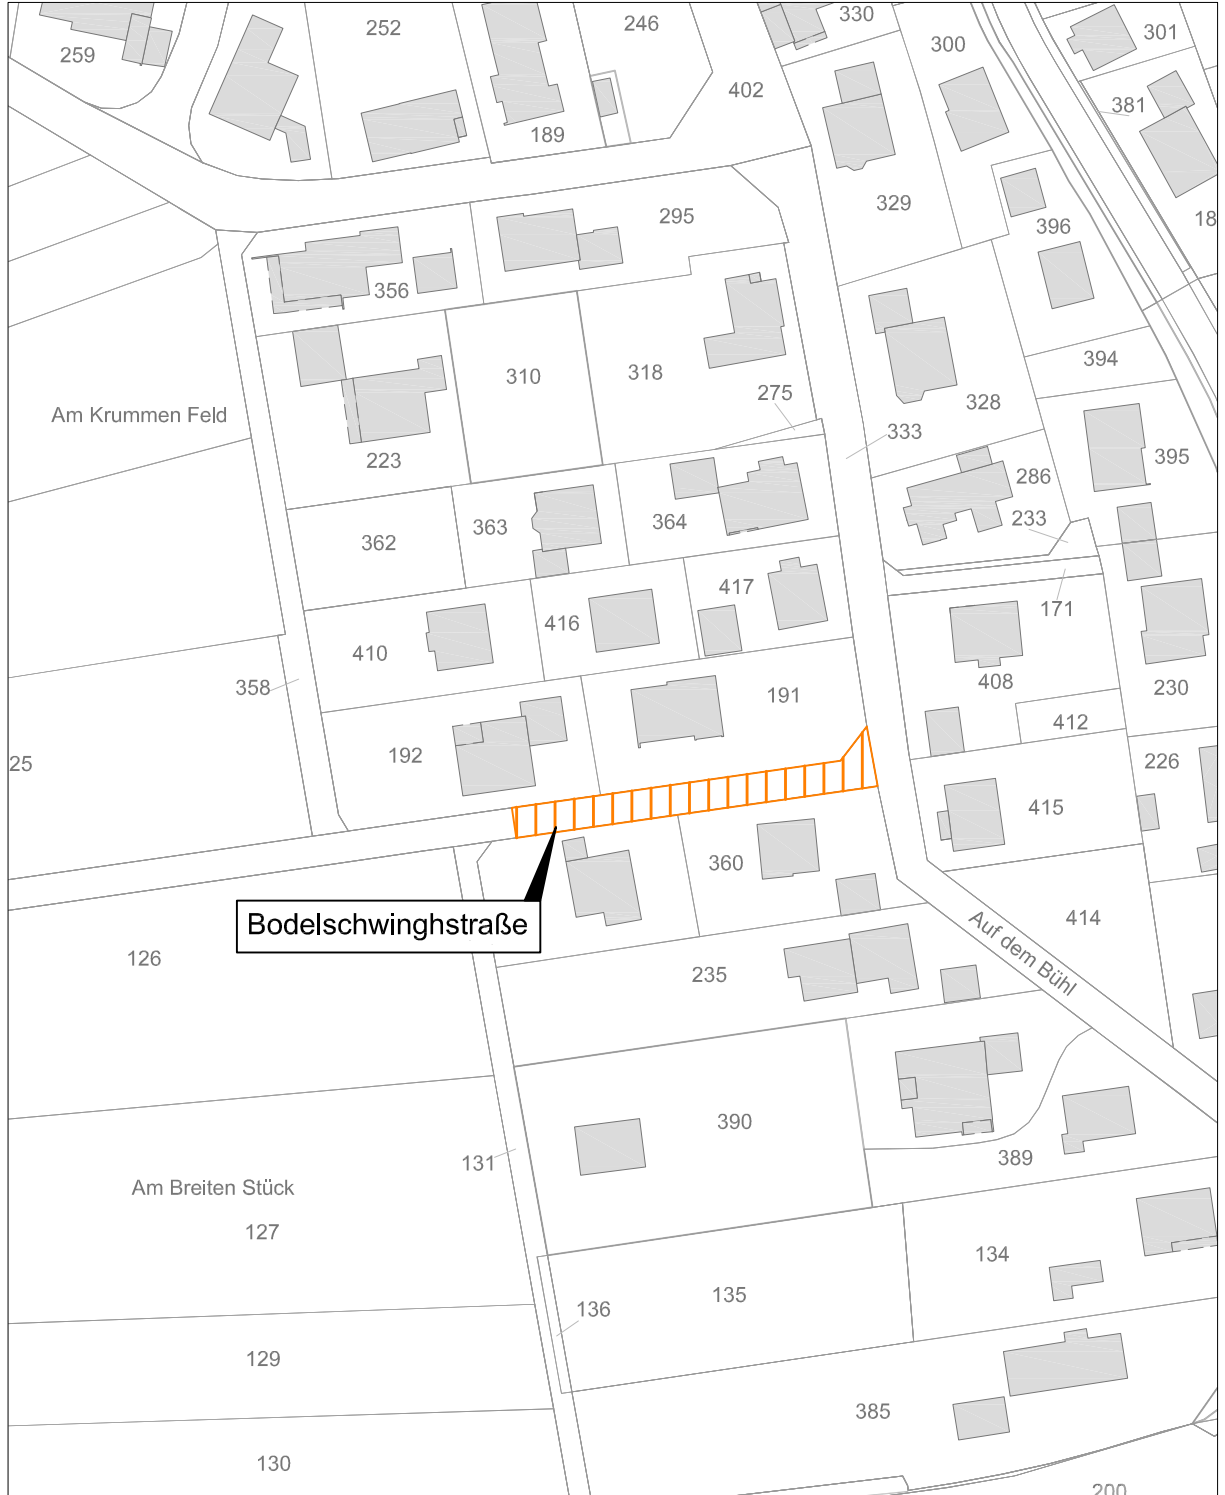

— Grundstücksgrenzen
vorhandene Gebäude



Bereich der Widmung
für den öffentlichen Verkehr