


Lageplan

zur Widmung der Gemeindestraße

"Stichweg Marburger Straße"

Gemeinde Wilnsdorf, OT Gernsdorf

Maßstab 1 : 1.250

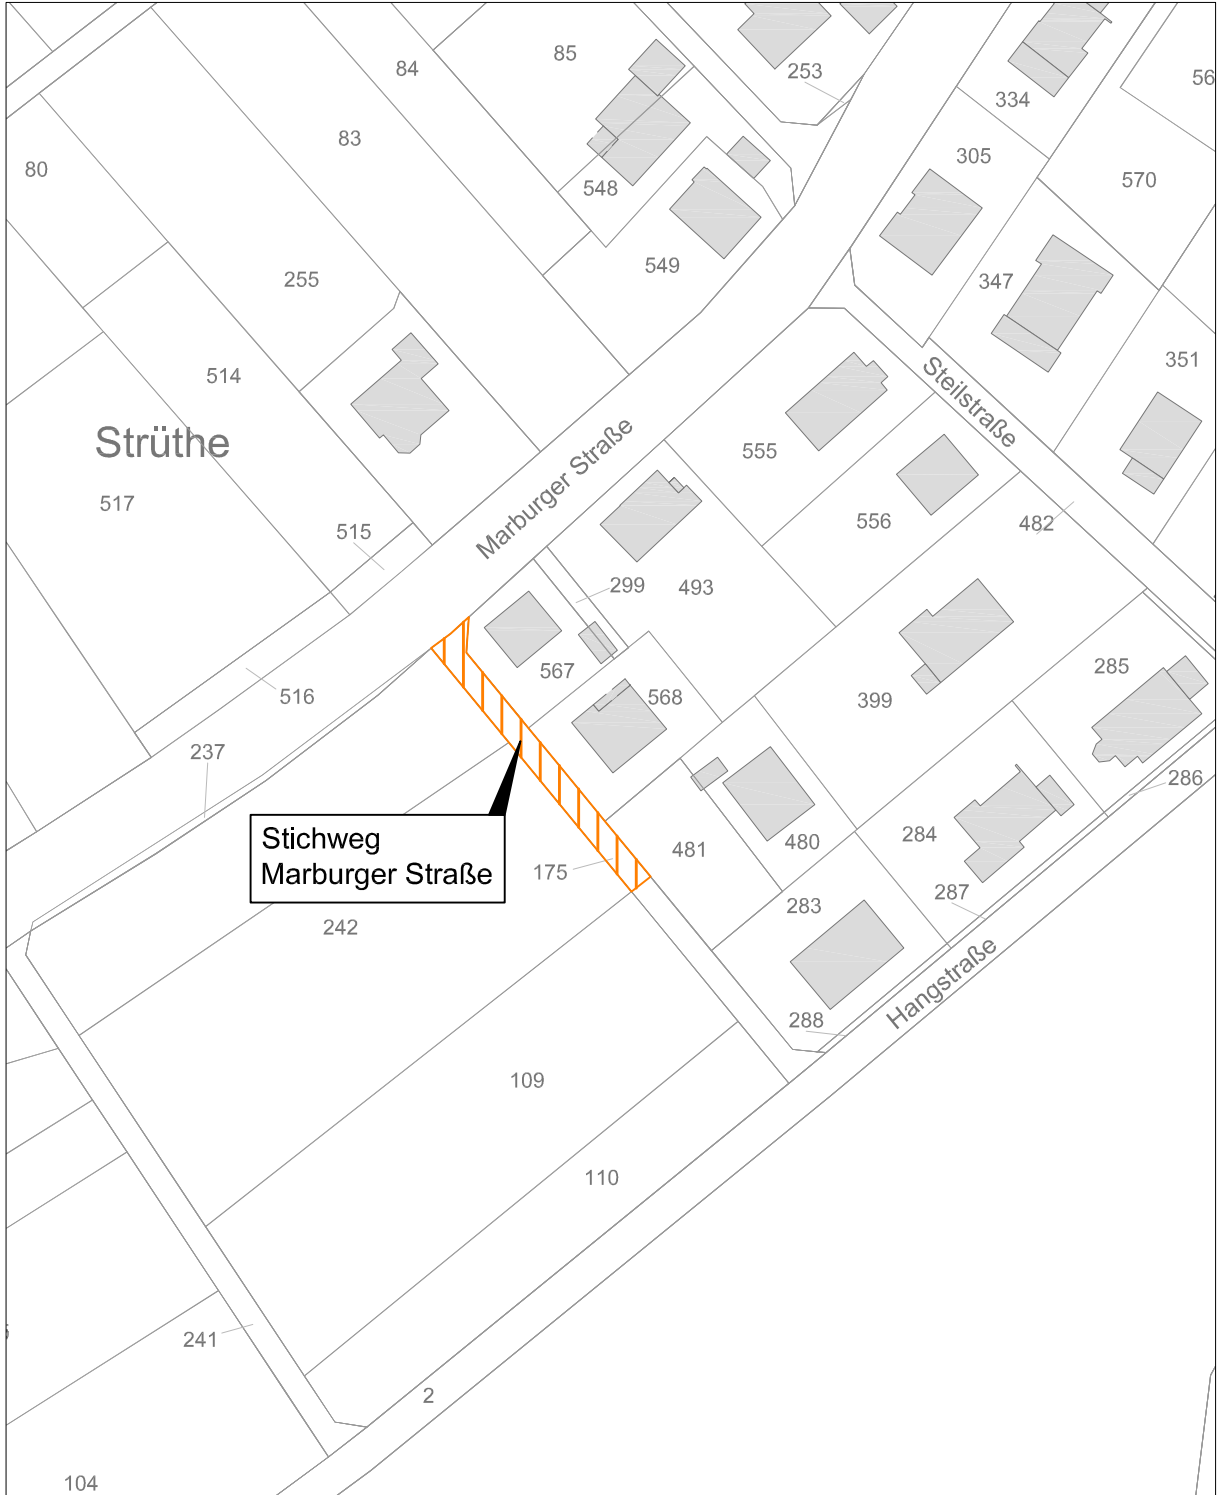

— Grundstücksgrenzen
vorhandene Gebäude



Bereich der Widmung
für den öffentlichen Verkehr